



PLAN D'INTERVENTION

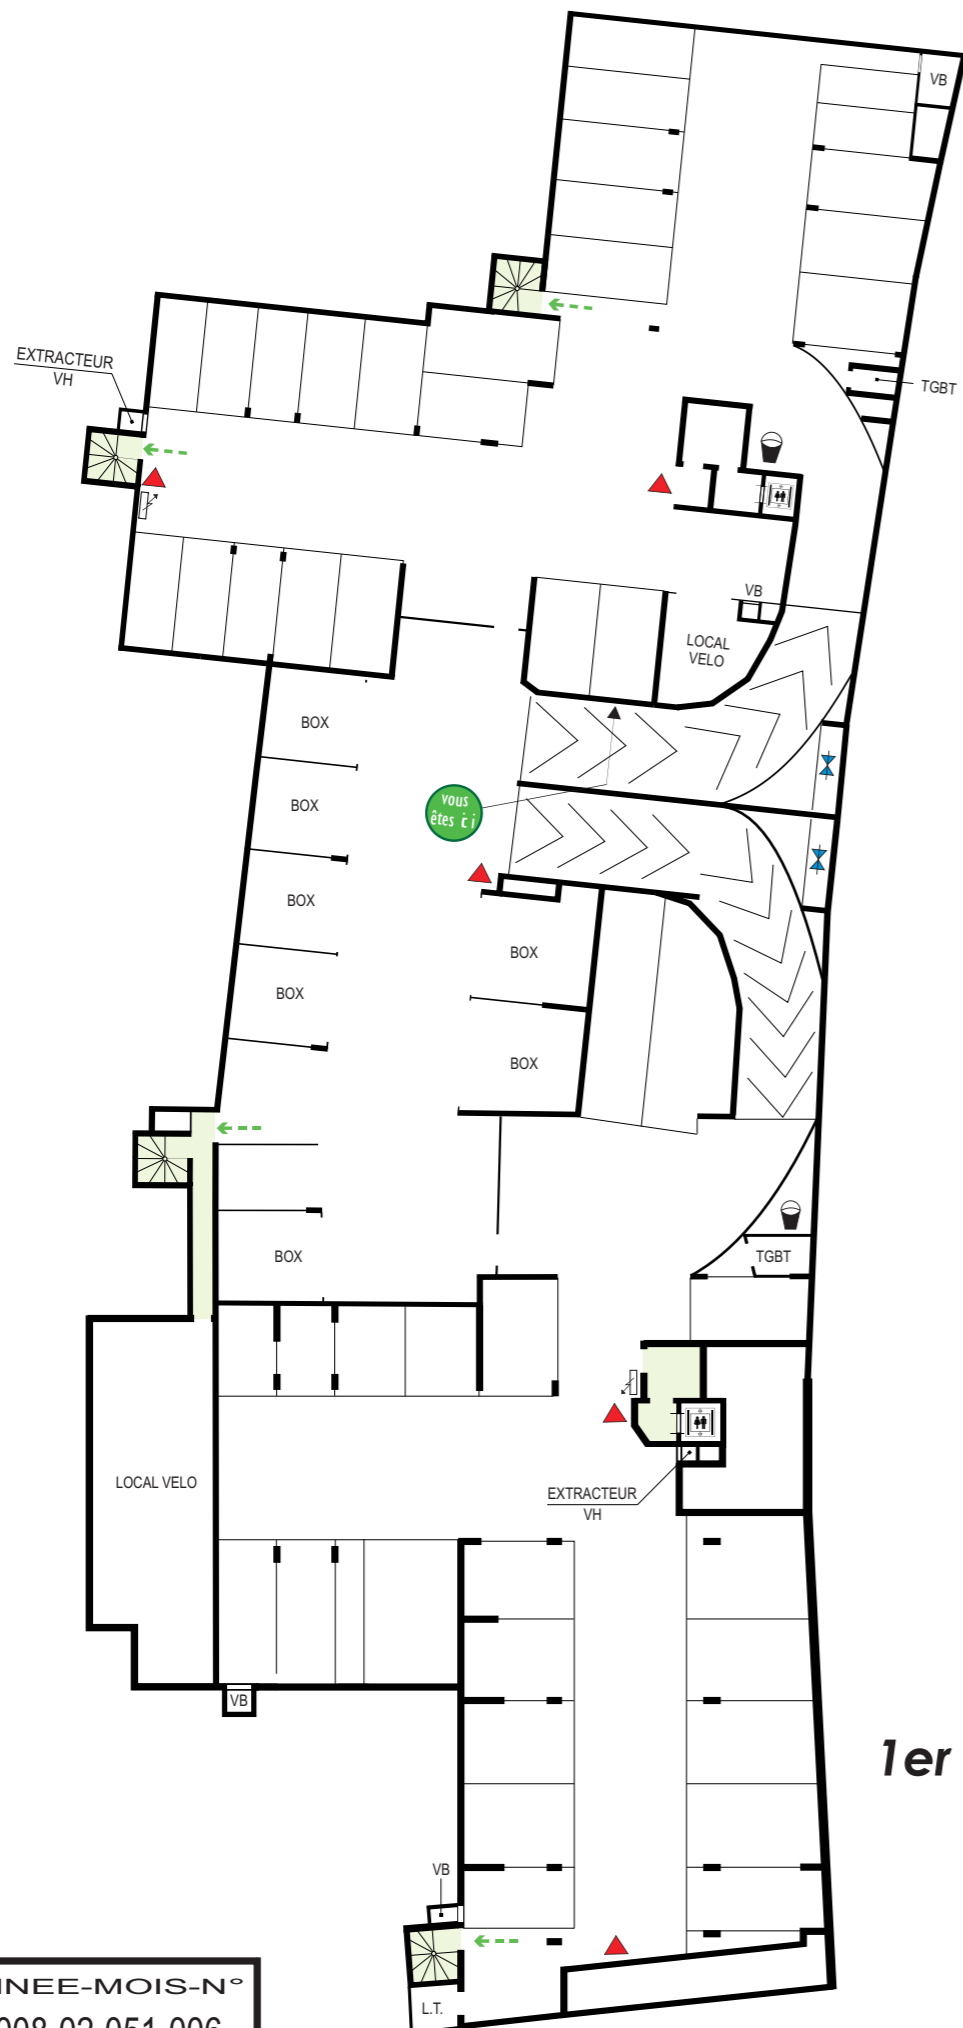

1er Sous-Sol

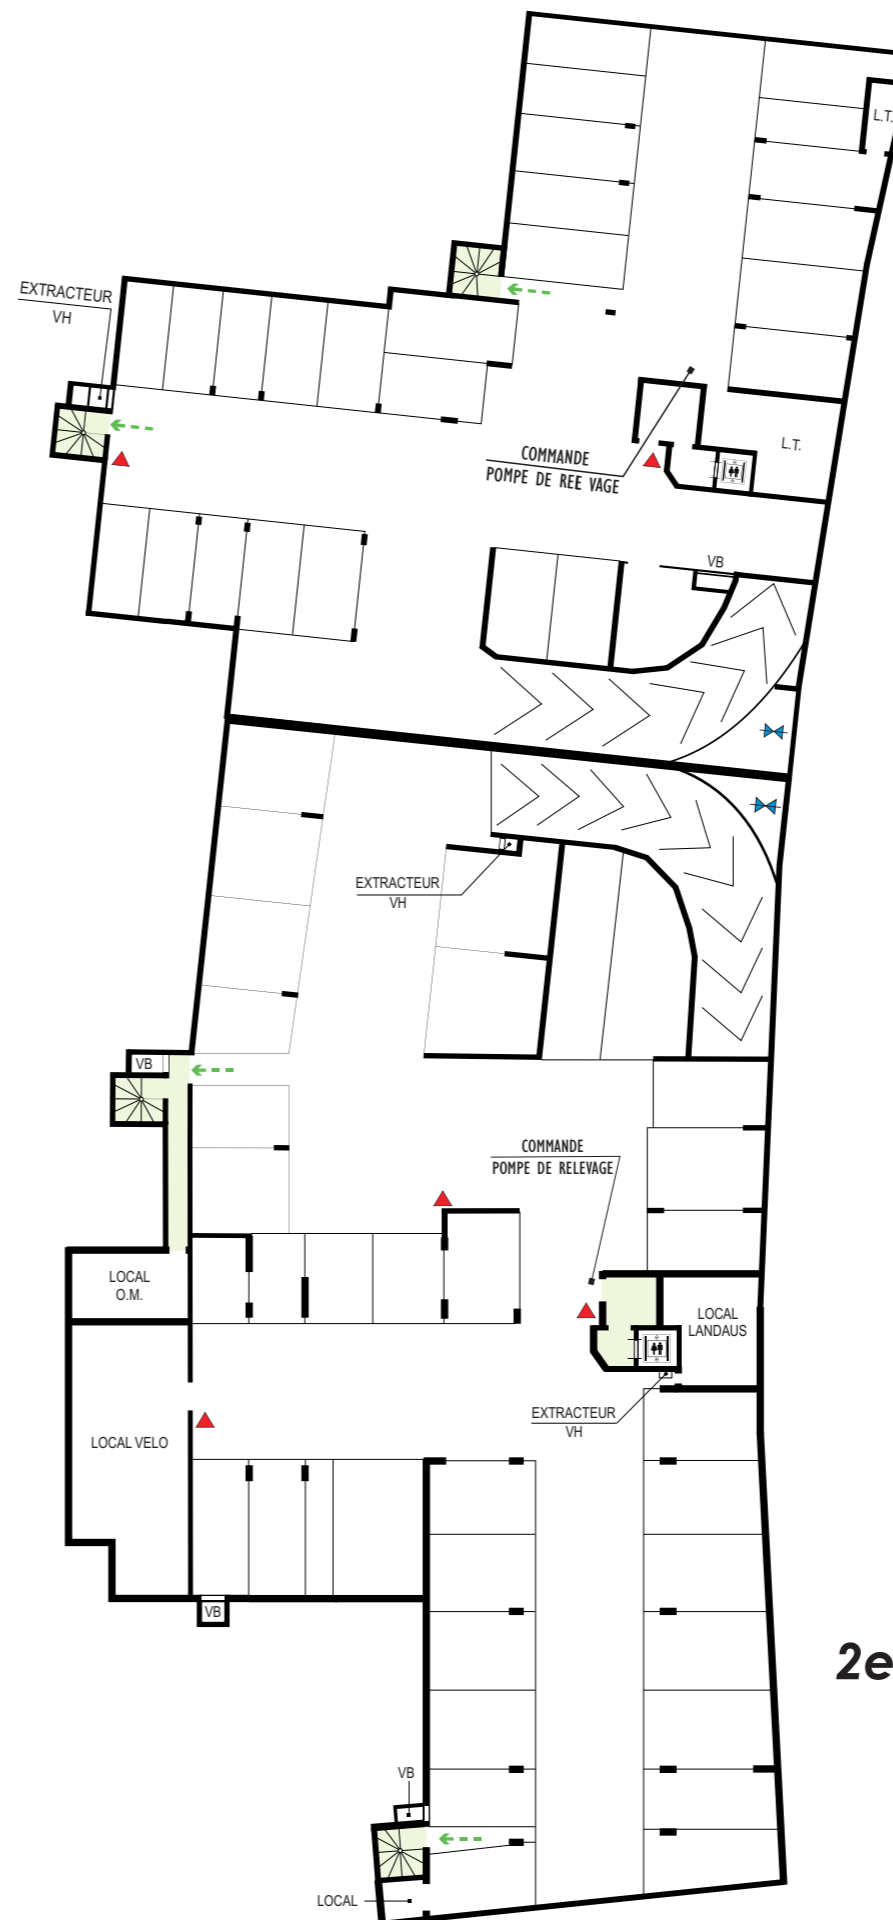

2e Sous-Sol

IMMEUBLE
132-136 rue du landy
93400 ST OUEN

ANNEE-MOIS-N°
2008-02-051-006

LEGENDE

- | | |
|---------------------|---------------|
| Evacuation | Coupure d'eau |
| Extincteur à poudre | Ascenseur |